

Эскизный проект

"Колористические решения"

УТВЕРЖДАЮ
ГБУ Жилищник Хамовнического района

_____/

" ____ " _____ 2023г.

Универсальная спортивная площадка Тип №1




Заказчик: ГБУ АВД ЦАО г. Москвы
М. Саввинский пер., д. 8

от Подрядчика

от Заказчика

г. Москва, 2023г.

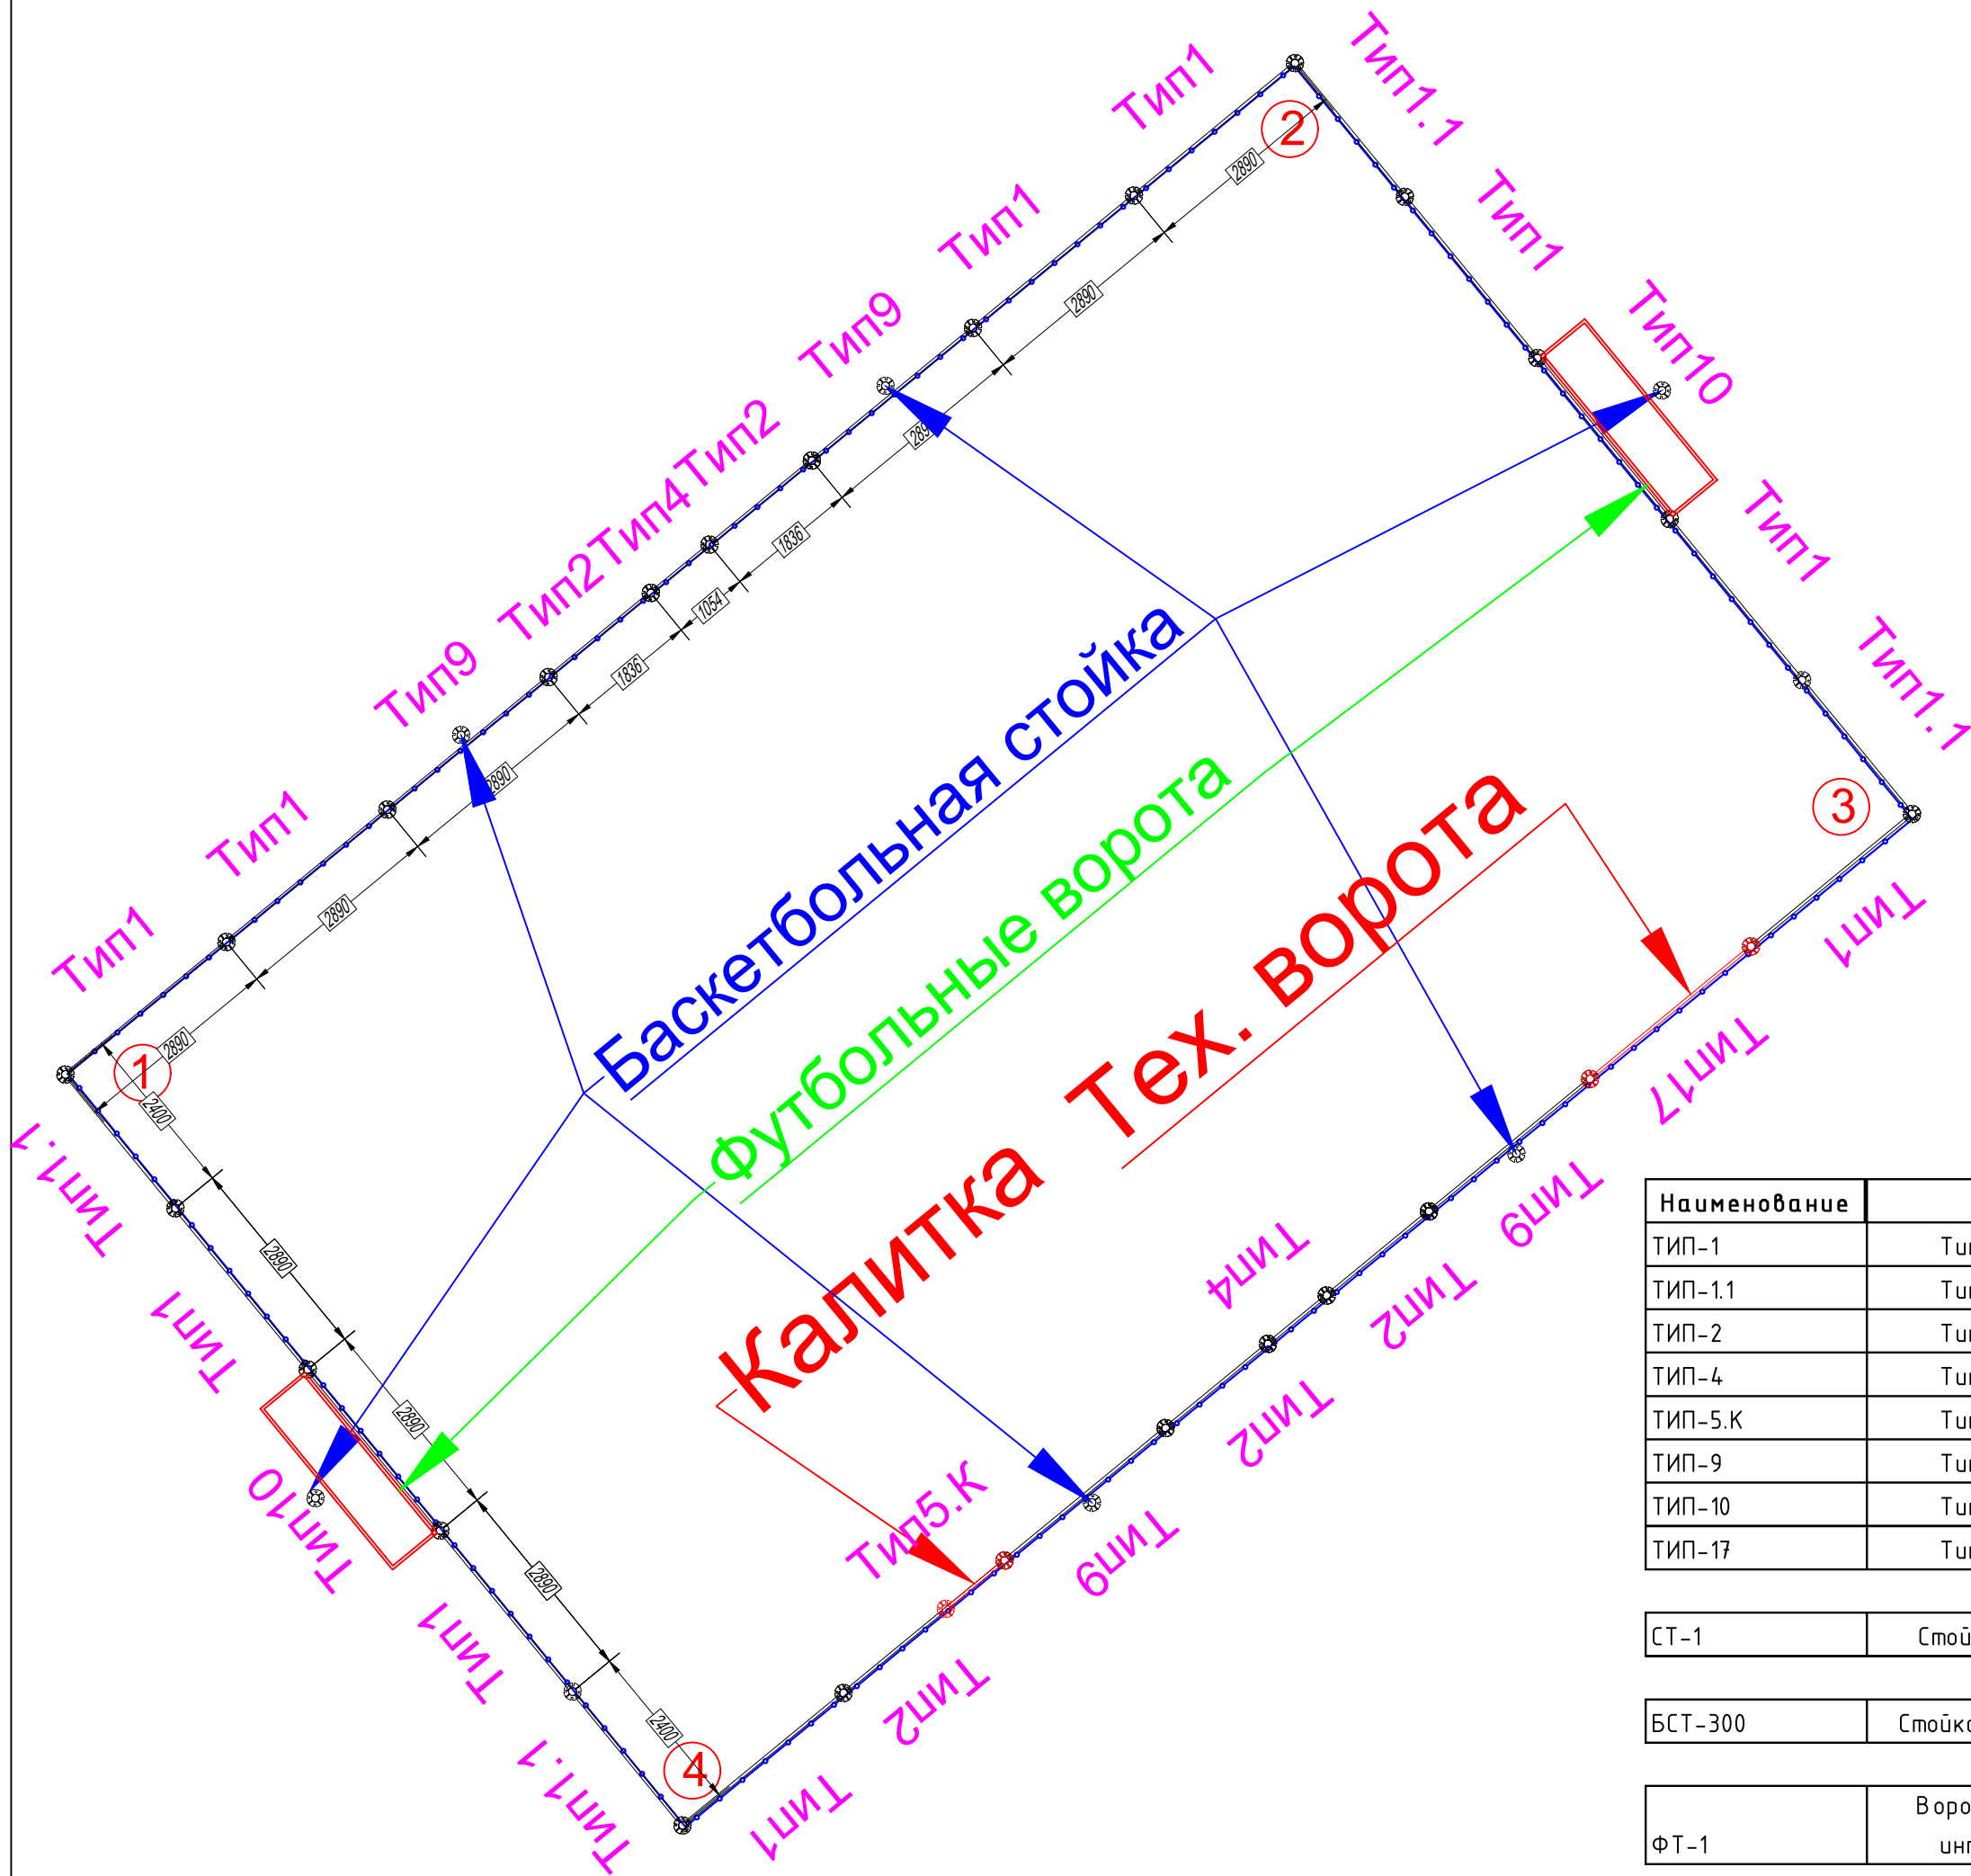

Наименование	Описание	Размер.мм	ЕД	КОЛ
ТИП-1	Типовой пролет	2890	шт.	10
ТИП-1.1	Типовой пролет	2400	шт.	4
ТИП-2	Типовой пролет	1836	шт.	5
ТИП-4	Типовой пролет	1054	шт.	2
ТИП-5.К	Типовой пролет	1054	шт.	1
ТИП-9	Типовой пролет	2890	шт.	4
ТИП-10	Типовой пролет	2890	шт.	2
ТИП-17	Типовой пролет	2890	шт.	1

СТ-1	Стойка ограждения		шт.	29
------	-------------------	--	-----	----

БСТ-300	Стойка баскетбольная		шт.	6
---------	----------------------	--	-----	---

ФТ-1	Ворота футбольные интегрированные		шт.	2
------	-----------------------------------	--	-----	---

ПЛОЩАДКА ТИП 1 КОЛОРИСТИЧЕСКОЕ РЕШЕНИЕ 2.1

СТОЙКИ




NCS S 1580-Y90R N, МАТОВАЯ, СТРУКТУРА ПОВЕРХНОСТИ МУАР

ФУРНИТУРА



АЛЮМИНИЕВАЯ, СТРУКТУРА ПОВЕРХНОСТИ МАТОВАЯ

СТОЙКИ БАСКЕТБОЛЬНЫЕ

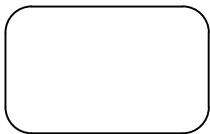


RAL 9002, СТРУКТУРА ПОВЕРХНОСТИ МАТОВАЯ

МЕТАЛЛИЧЕСКИЕ ДЕТАЛИ СЕКЦИЙ И БАЛОК




RAL 7016, МАТОВАЯ, СТРУКТУРА ПОВЕРХНОСТИ МУАР

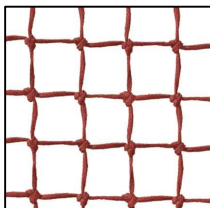


СЕТКА ЗАГРАДИТЕЛЬНА 40X40 НИТЬ 4 ММ КРАСНЫЙ

ЦВЕТОВАЯ СХЕМА В ОСЯХ 2-3, 4-1

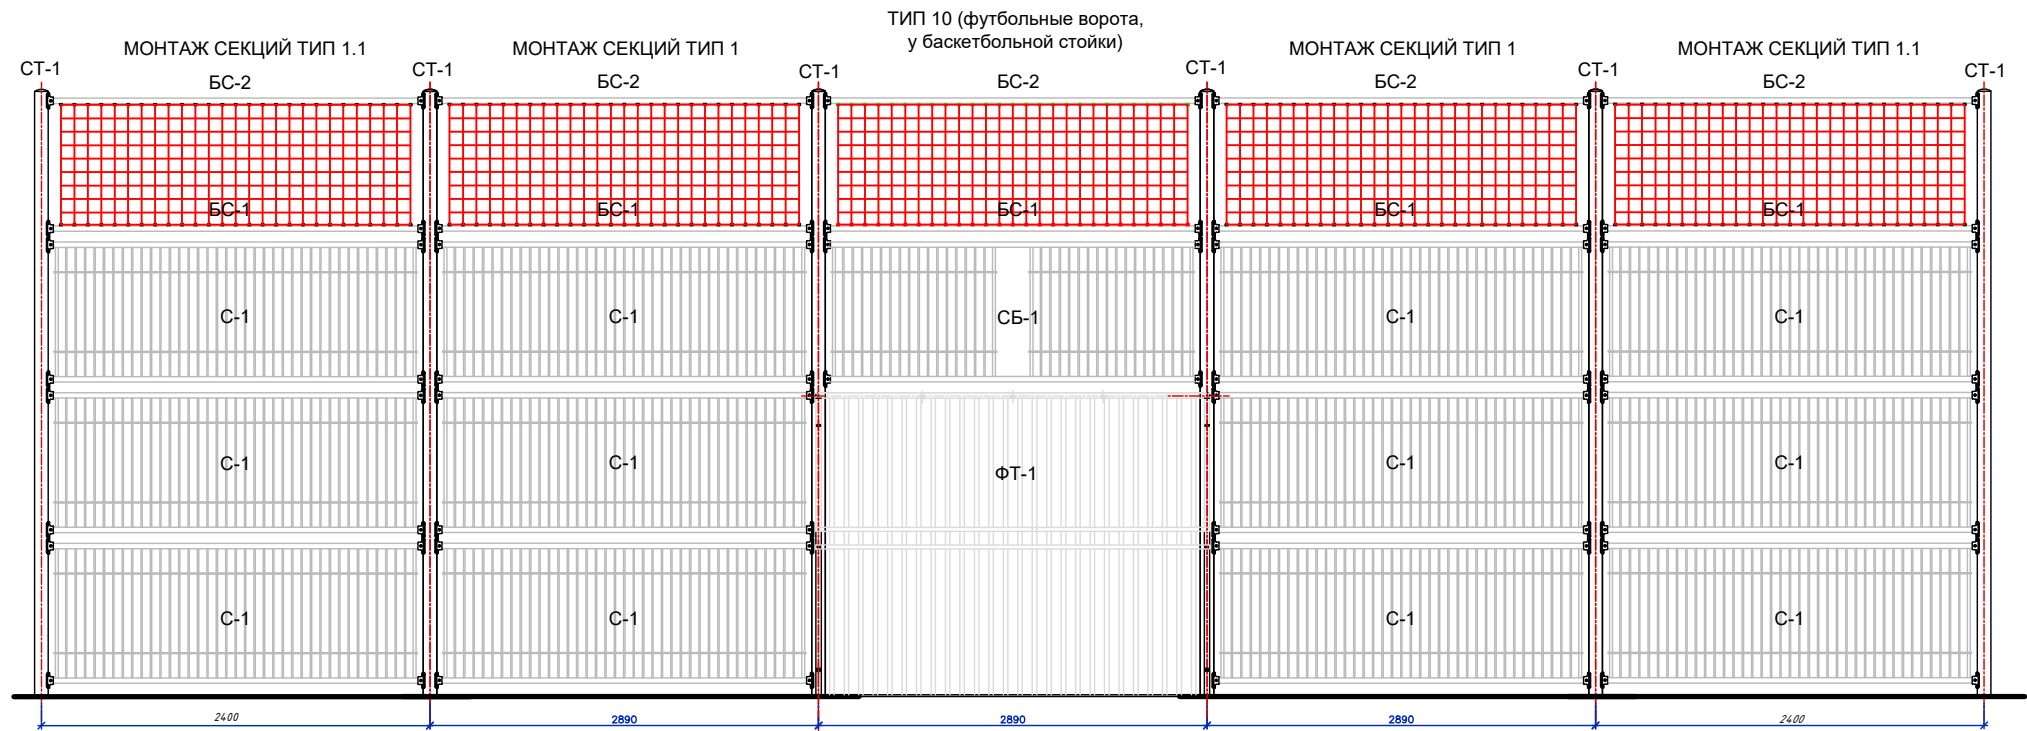

ЦВЕТОВАЯ СХЕМА В ОСЯХ 1-2

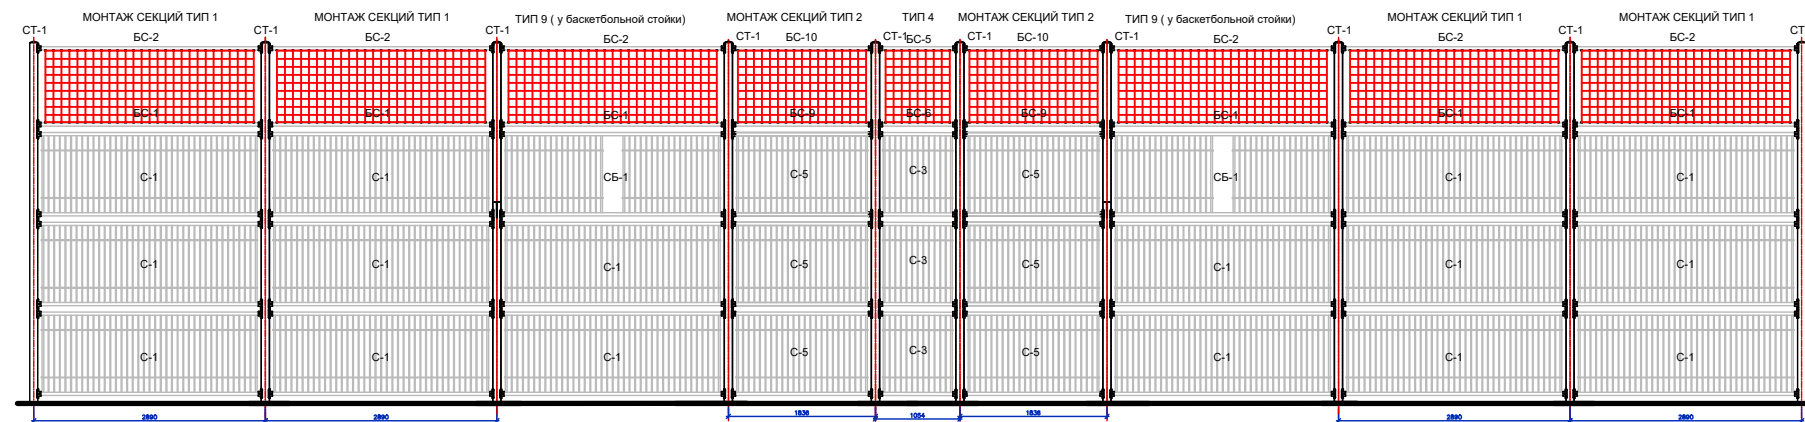

ЦВЕТОВАЯ СХЕМА В ОСЯХ 3-4

