

# *Эскизный проект*

## *"Колористические решения"*

УТВЕРЖДАЮ  
ГБУ Жилищник Хамовнического района

\_\_\_\_\_/

" \_\_\_\_ " \_\_\_\_\_ 2023г.

*Универсальная спортивная площадка Тип №1*




*Заказчик: ГБУ АВД ЦАО г. Москвы*

*М. Комсомольский проспект, д. 43, стр. 1*

*от Подрядчика*

*от Заказчика*

*г. Москва, 2023г.*

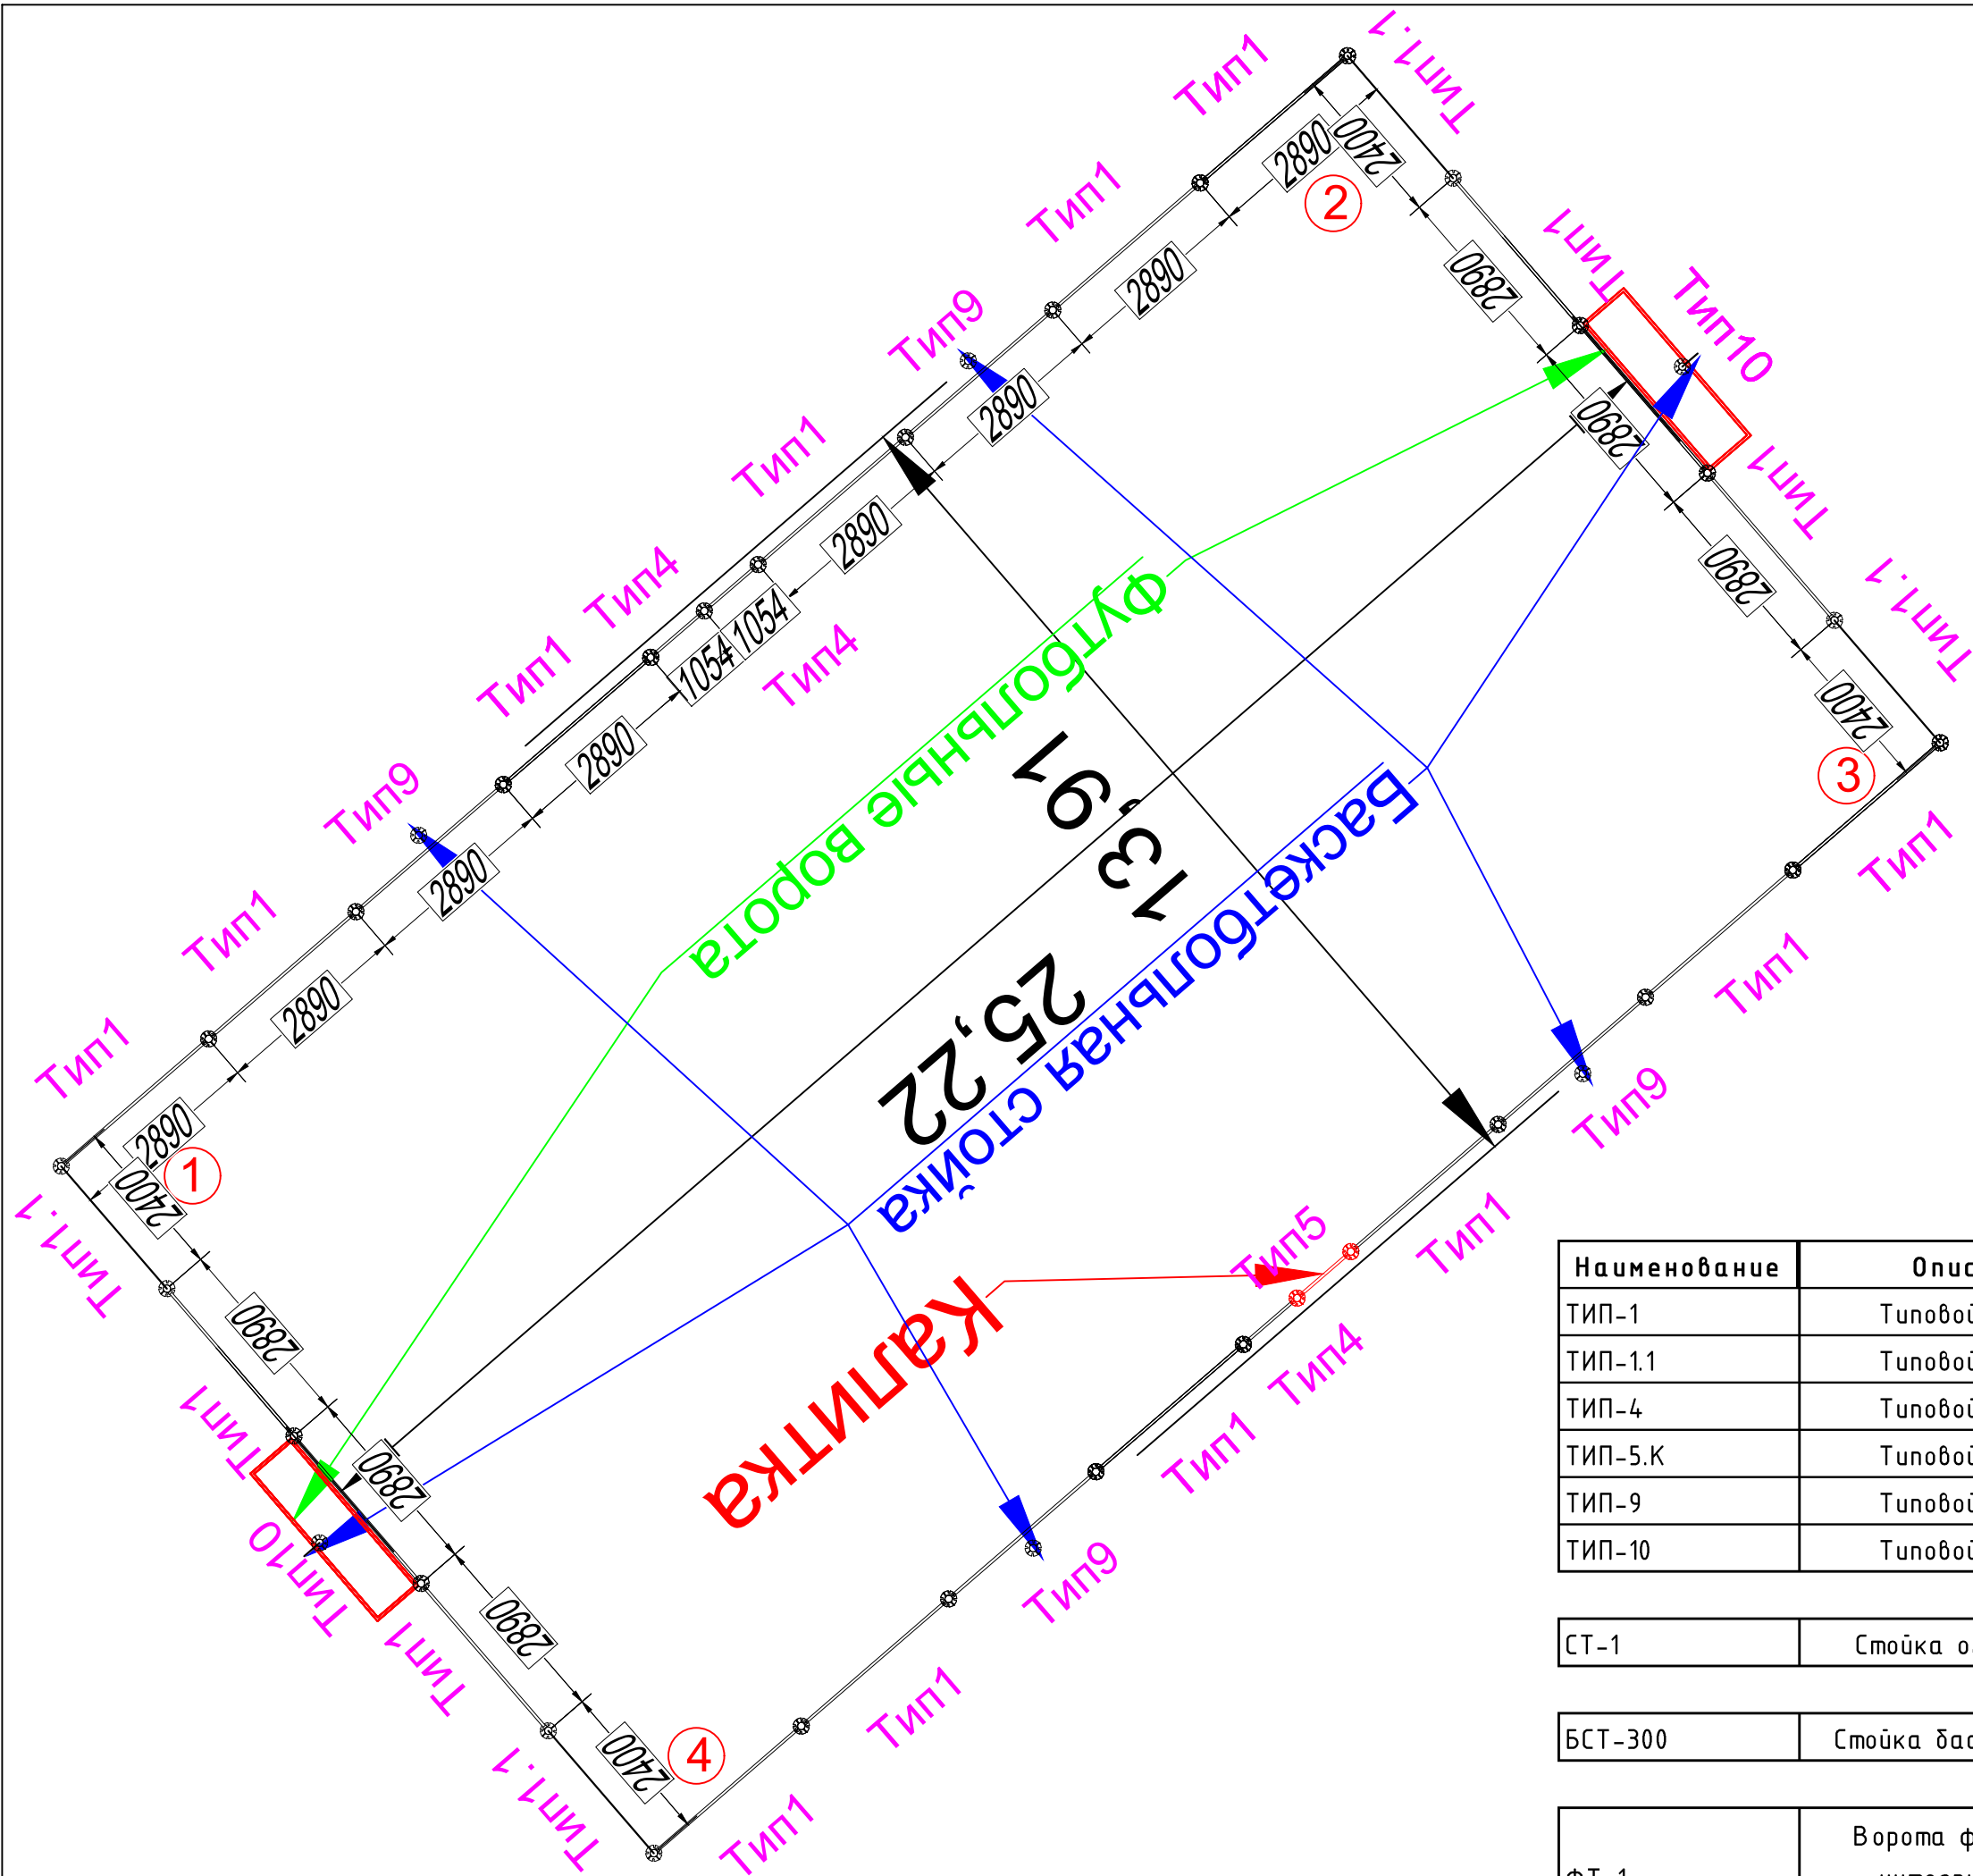

| Наименование | Описание                          | Размер.мм | ЕД  | КОЛ |
|--------------|-----------------------------------|-----------|-----|-----|
| ТИП-1        | Типовой пролет                    | 2890      | шт. | 16  |
| ТИП-1.1      | Типовой пролет                    | 2400      | шт. | 4   |
| ТИП-4        | Типовой пролет                    | 1054      | шт. | 3   |
| ТИП-5.K      | Типовой пролет                    | 1054      | шт. | 1   |
| ТИП-9        | Типовой пролет                    | 2890      | шт. | 4   |
| ТИП-10       | Типовой пролет                    | 2890      | шт. | 2   |
| СТ-1         | Стойка ограждения                 |           | шт. | 30  |
| БСТ-300      | Стойка баскетбольная              |           | шт. | 6   |
| ФТ-1         | Ворота футбольные интегрированные |           | шт. | 2   |

## ПЛОЩАДКА ТИП 1 КОЛОРИСТИЧЕСКОЕ РЕШЕНИЕ 4.2

### СТОЙКИ




*RAL 7016, МАТОВАЯ, СТРУКТУРА ПОВЕРХНОСТИ МУАР*

### ФУРНИТУРА



*АЛЮМИНИЕВАЯ, СТРУКТУРА ПОВЕРХНОСТИ МАТОВАЯ*

### СТОЙКИ БАСКЕТБОЛЬНЫЕ

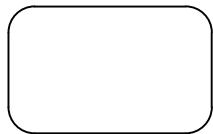


*RAL 9002, СТРУКТУРА ПОВЕРХНОСТИ МАТОВАЯ*

### МЕТАЛЛИЧЕСКИЕ ДЕТАЛИ СЕКЦИЙ И БАЛОК




*NCS S 4010-G90Y, МАТОВАЯ, СТРУКТУРА ПОВЕРХНОСТИ МУАР*

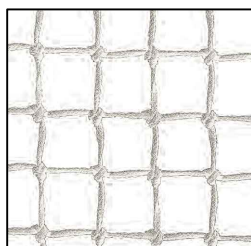


*СЕТКА ЗАГРАДИТЕЛЬНА 40X40 НИТЬ 4 ММ БЕЛЫЙ*

# ЦВЕТОВАЯ СХЕМА В ОСЯХ 2-3, 4-1

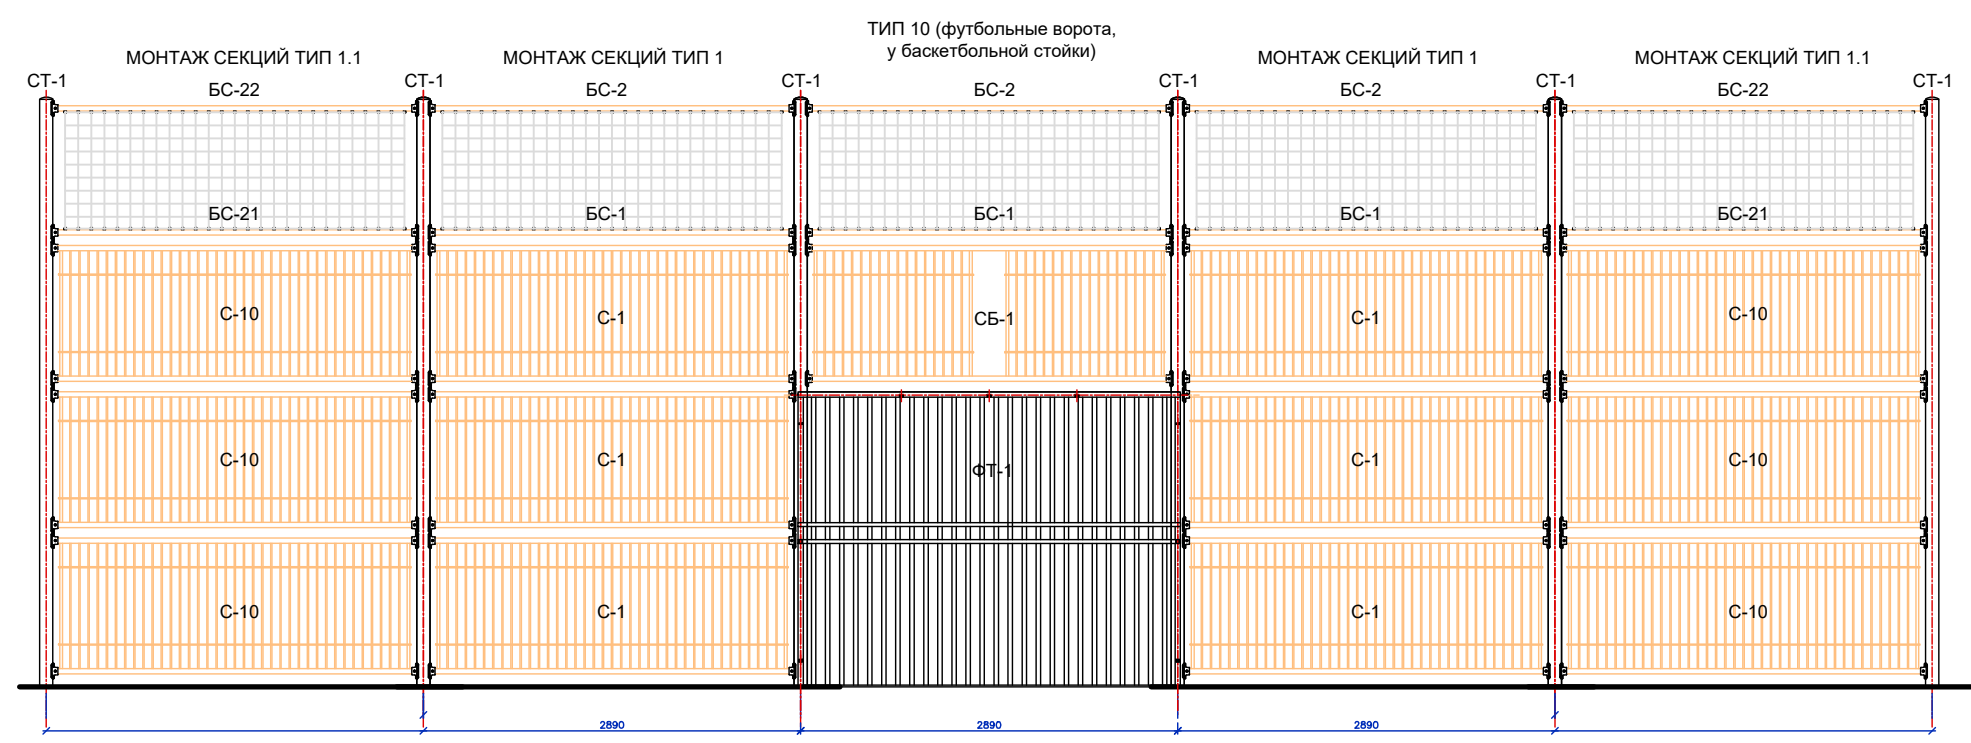

ЦВЕТОВАЯ СХЕМА В ОСЯХ 1-2

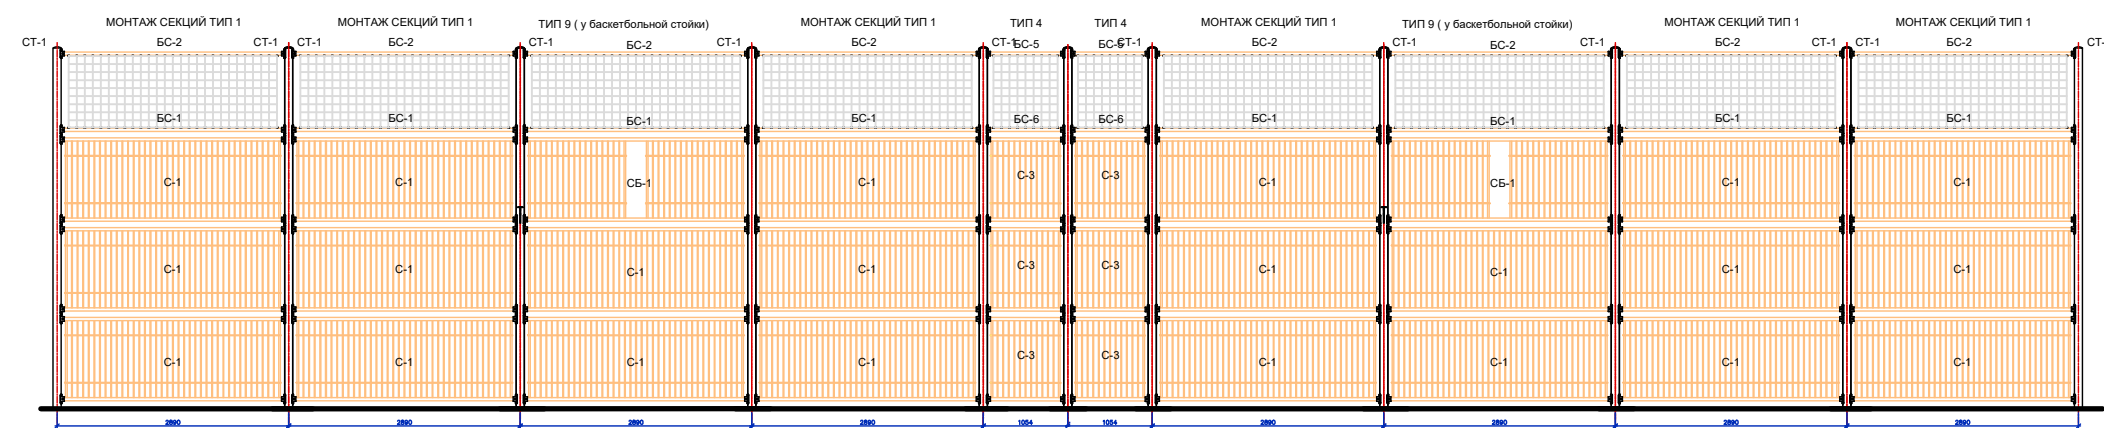

ЦВЕТОВАЯ СХЕМА В ОСЯХ 3-4

