

# *Эскизный проект*

## *"Колористические решения"*

УТВЕРЖДАЮ  
ГБУ Жилищник Хамовнического района

\_\_\_\_\_/

" \_\_\_\_ " \_\_\_\_\_ 2023г.

*Универсальная спортивная площадка Тип №1*




*Заказчик: ГБУ АВД ЦАО г. Москвы*  
*1-й Неопалимовский пер. дом 10, с.10*

*от Подрядчика*

*от Заказчика*

*г. Москва, 2023г.*

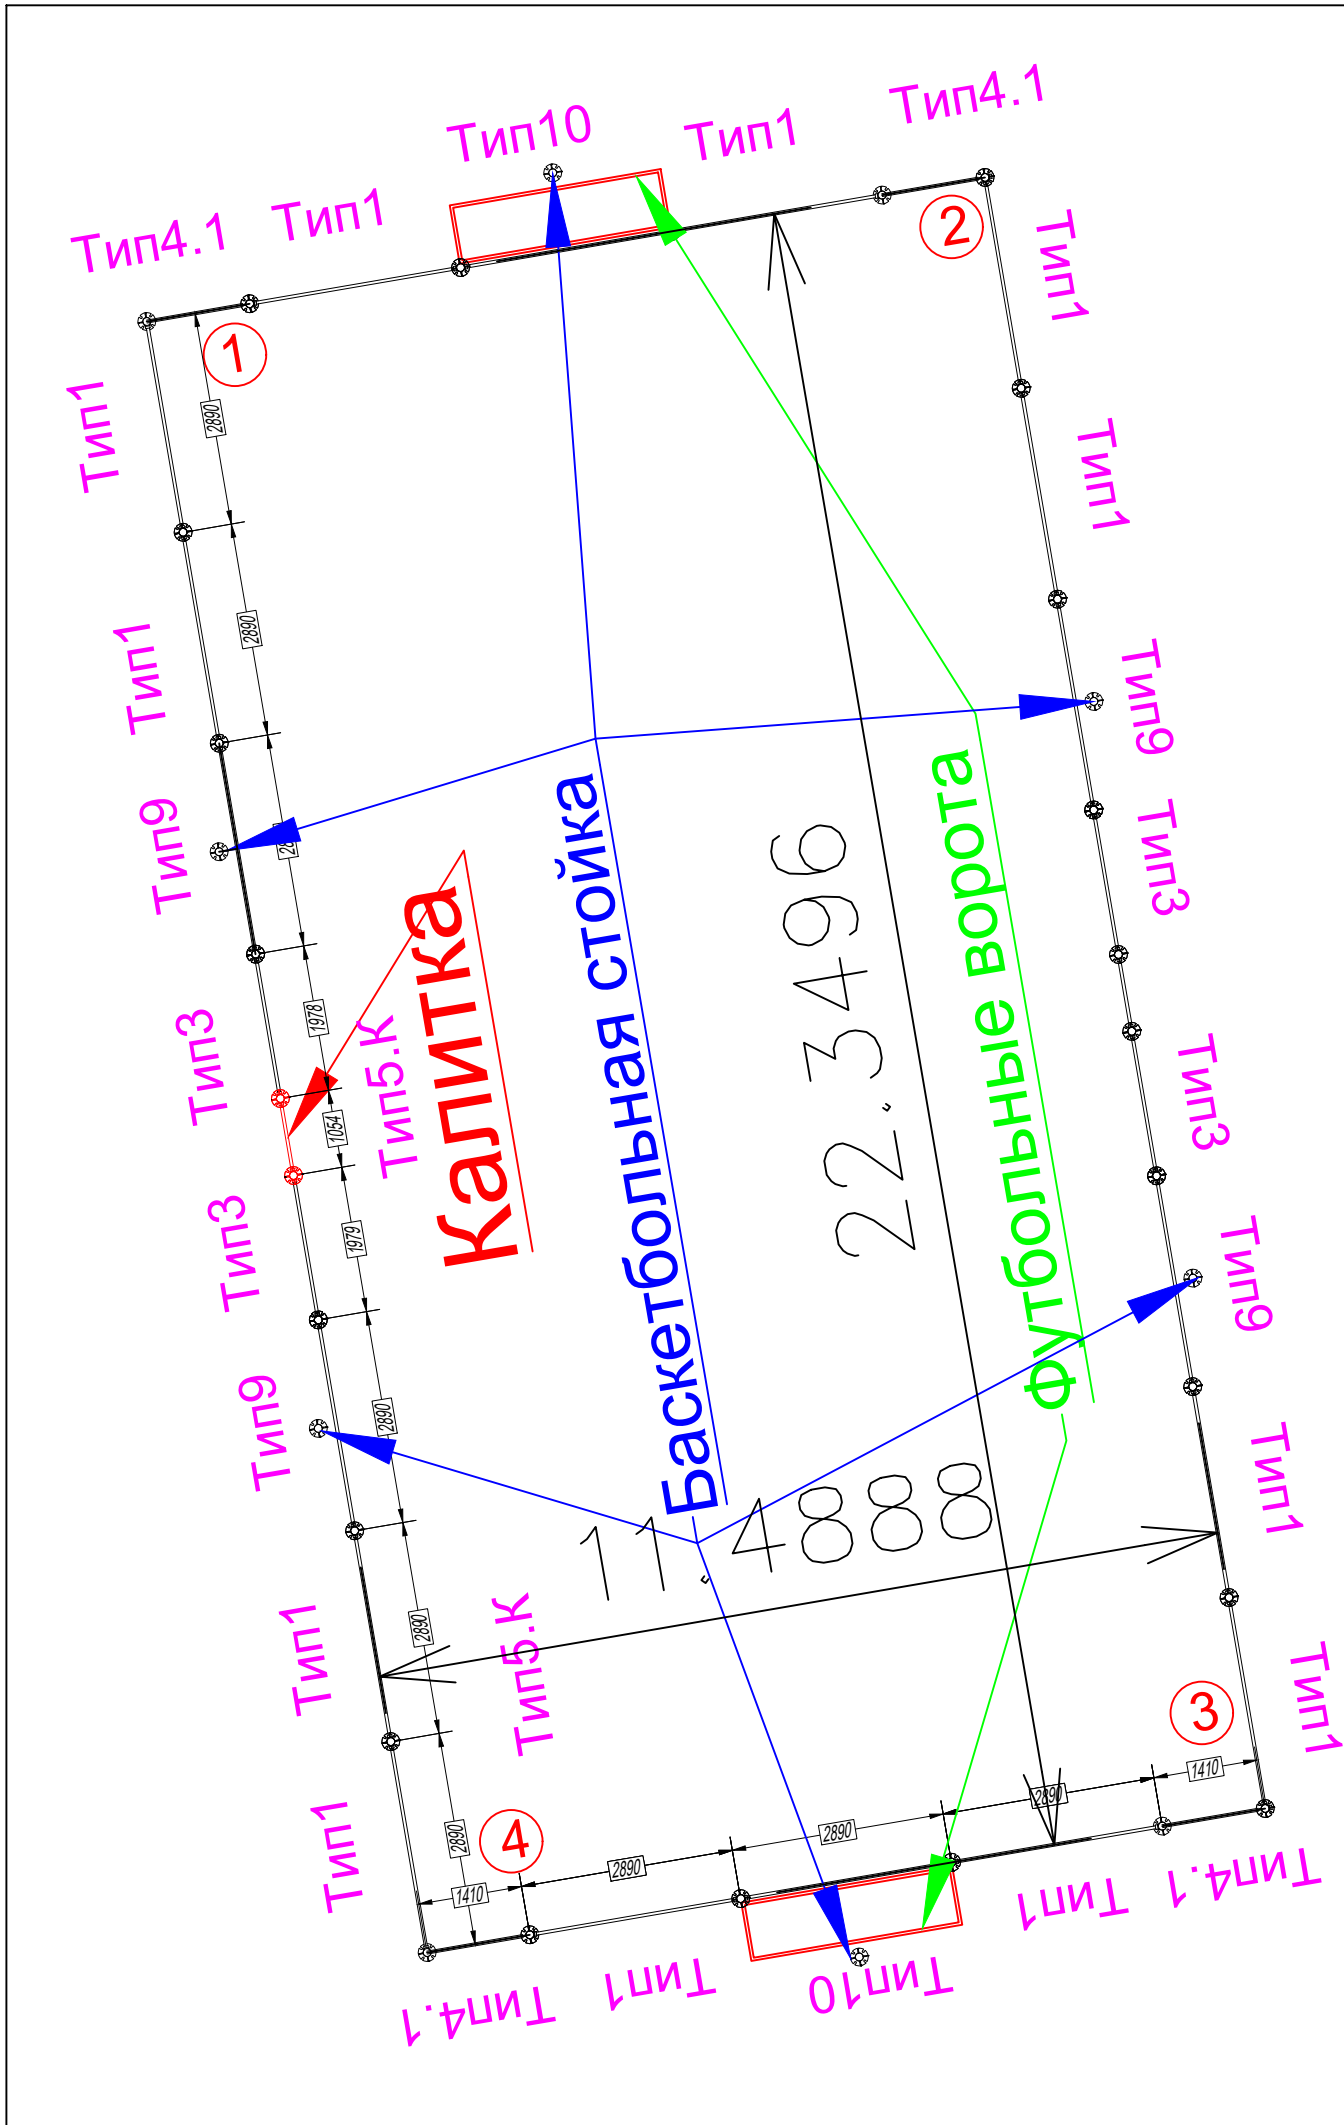

| Наименование | Описание       | Размер.мм | ЕД  | КОЛ |
|--------------|----------------|-----------|-----|-----|
| ТИП-1        | Типовой пролет | 2890      | шт. | 12  |
| ТИП-3        | Типовой пролет | 1979      | шт. | 4   |
| ТИП-4,1      | Типовой пролет | 1410      | шт. | 4   |
| ТИП-4        | Типовой пролет | 1054      | шт. | 1   |
| ТИП-5.К      | Типовой пролет | 1054      | шт. | 1   |
| ТИП-9        | Типовой пролет | 2890      | шт. | 4   |
| ТИП-10       | Типовой пролет | 2890      | шт. | 2   |

|      |                   |  |     |    |
|------|-------------------|--|-----|----|
| СТ-1 | Стойка ограждения |  | шт. | 28 |
|------|-------------------|--|-----|----|

|         |                      |  |     |   |
|---------|----------------------|--|-----|---|
| БСТ-300 | Стойка баскетбольная |  | шт. | 6 |
|---------|----------------------|--|-----|---|

|      |                        |  |     |   |
|------|------------------------|--|-----|---|
| ФТ-1 | Ворота интегрированные |  | шт. | 2 |
|------|------------------------|--|-----|---|

## *ПЛОЩАДКА ТИП 1 КОЛОРИСТИЧЕСКОЕ РЕШЕНИЕ 2.1*

### СТОЙКИ




*RAL 7016, МАТОВАЯ, СТРУКТУРА ПОВЕРХНОСТИ МУАР*

### ФУРНИТУРА




*АЛЮМИНИЕВАЯ, СТРУКТУРА ПОВЕРХНОСТИ МАТОВАЯ*

### СТОЙКИ БАСКЕТБОЛЬНЫЕ

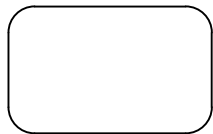


*RAL 9002, СТРУКТУРА ПОВЕРХНОСТИ МАТОВАЯ*

### МЕТАЛЛИЧЕСКИЕ ДЕТАЛИ СЕКЦИЙ И БАЛОК

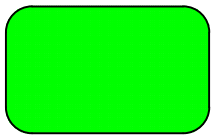


*NCS S 1075-G40Y, МАТОВАЯ, СТРУКТУРА ПОВЕРХНОСТИ МУАР*

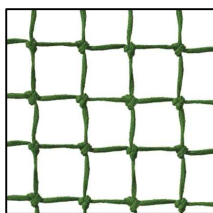


*СЕТКА ЗАГРАДИТЕЛЬНА 40X40 НИТЬ 4 ММ ЗЕЛЁНЫЙ*

ЦВЕТОВАЯ СХЕМА В ОСЯХ 1-2, 3-4

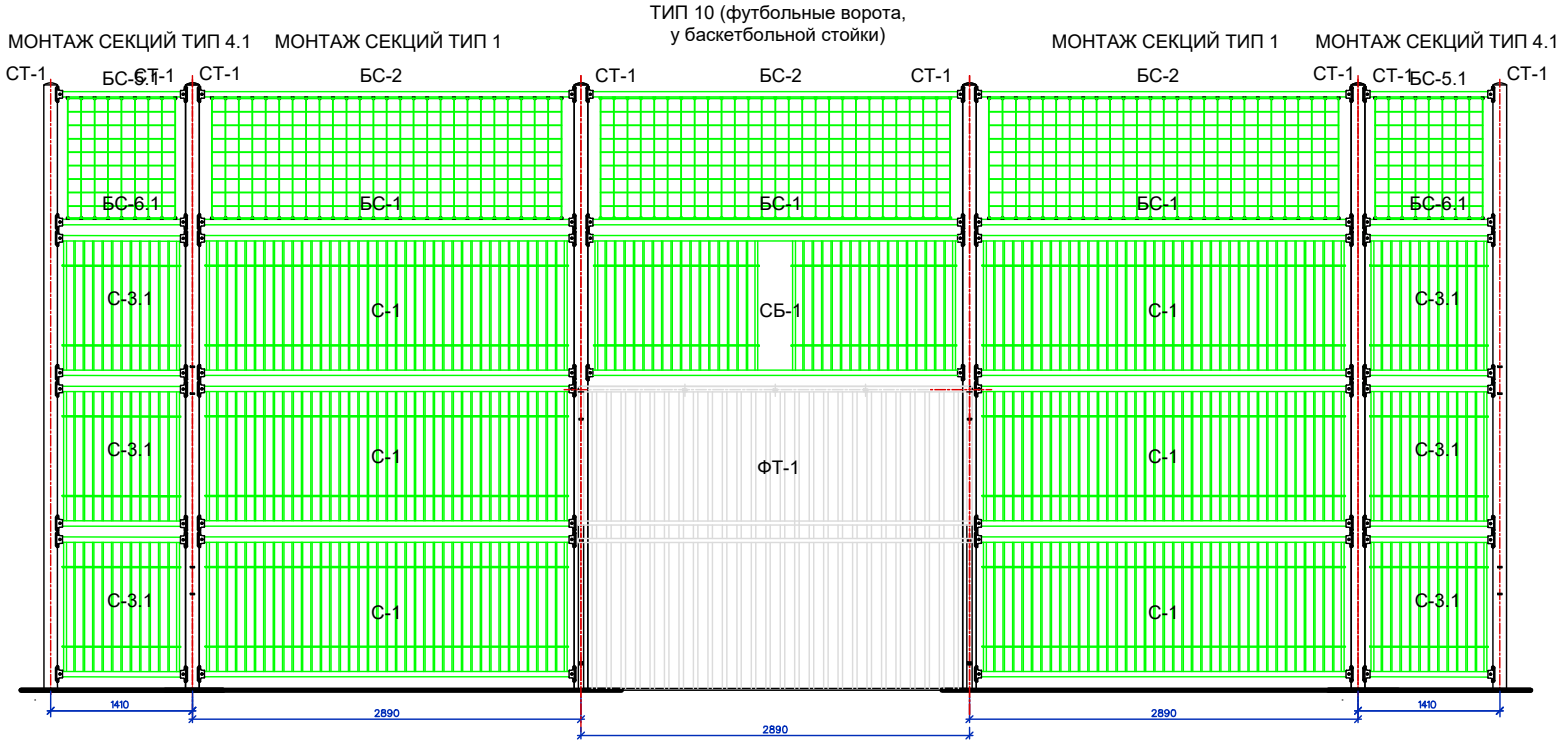

ЦВЕТОВАЯ СХЕМА В ОСЯХ 2-3

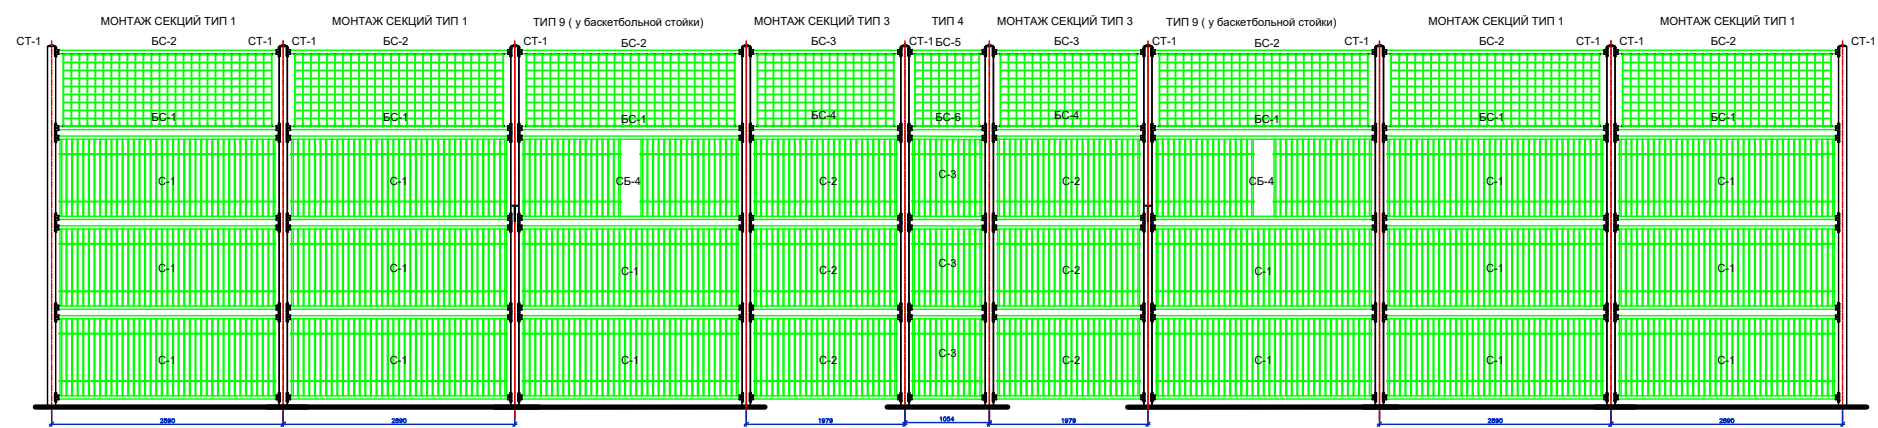

ЦВЕТОВАЯ СХЕМА В ОСЯХ 4-1

