

Эскизный проект

“Колористические решения”

УТВЕРЖДАЮ

ГБУ Жилищник Фили-Давыдовского района

_____ /

“ ____ ” _____ 2023г.

Универсальная спортивная площадка Тип №1



Заказчик: ГБУ АВД ЦАО г. Москвы
ул. Кременчугская, д.4, к.4

от Подрядчика

от Заказчика

г. Москва, 2023г.

ПЛОЩАДКА ТИП 1 КОЛОРИСТИЧЕСКОЕ РЕШЕНИЕ V.1

СТОЙКИ




NCS S 0585-Y30R, МАТОВАЯ, СТРУКТУРА ПОВЕРХНОСТИ МУАР

ФУРНИТУРА




АЛЮМИНИЕВАЯ, СТРУКТУРА ПОВЕРХНОСТИ МАТОВАЯ

СТОЙКИ БАСКЕТБОЛЬНЫЕ

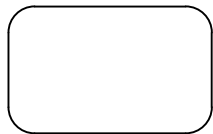

RAL 9002, СТРУКТУРА ПОВЕРХНОСТИ МАТОВАЯ


МЕТАЛЛИЧЕСКИЕ ДЕТАЛИ СЕКЦИЙ И БАЛОК

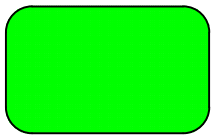

NCS S 1075-G40Y, МАТОВАЯ, СТРУКТУРА ПОВЕРХНОСТИ МУАР




NCS S 1070-G80Y, МАТОВАЯ, СТРУКТУРА ПОВЕРХНОСТИ МУАР

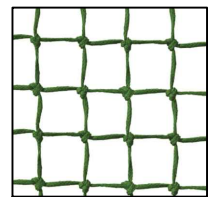


СЕТКА ЗАГРАДИТЕЛЬНА 40X40 НИТЬ 4 ММ ЗЕЛЕНЫЙ


ЦВЕТОВАЯ СХЕМА В ОСЯХ 2-3

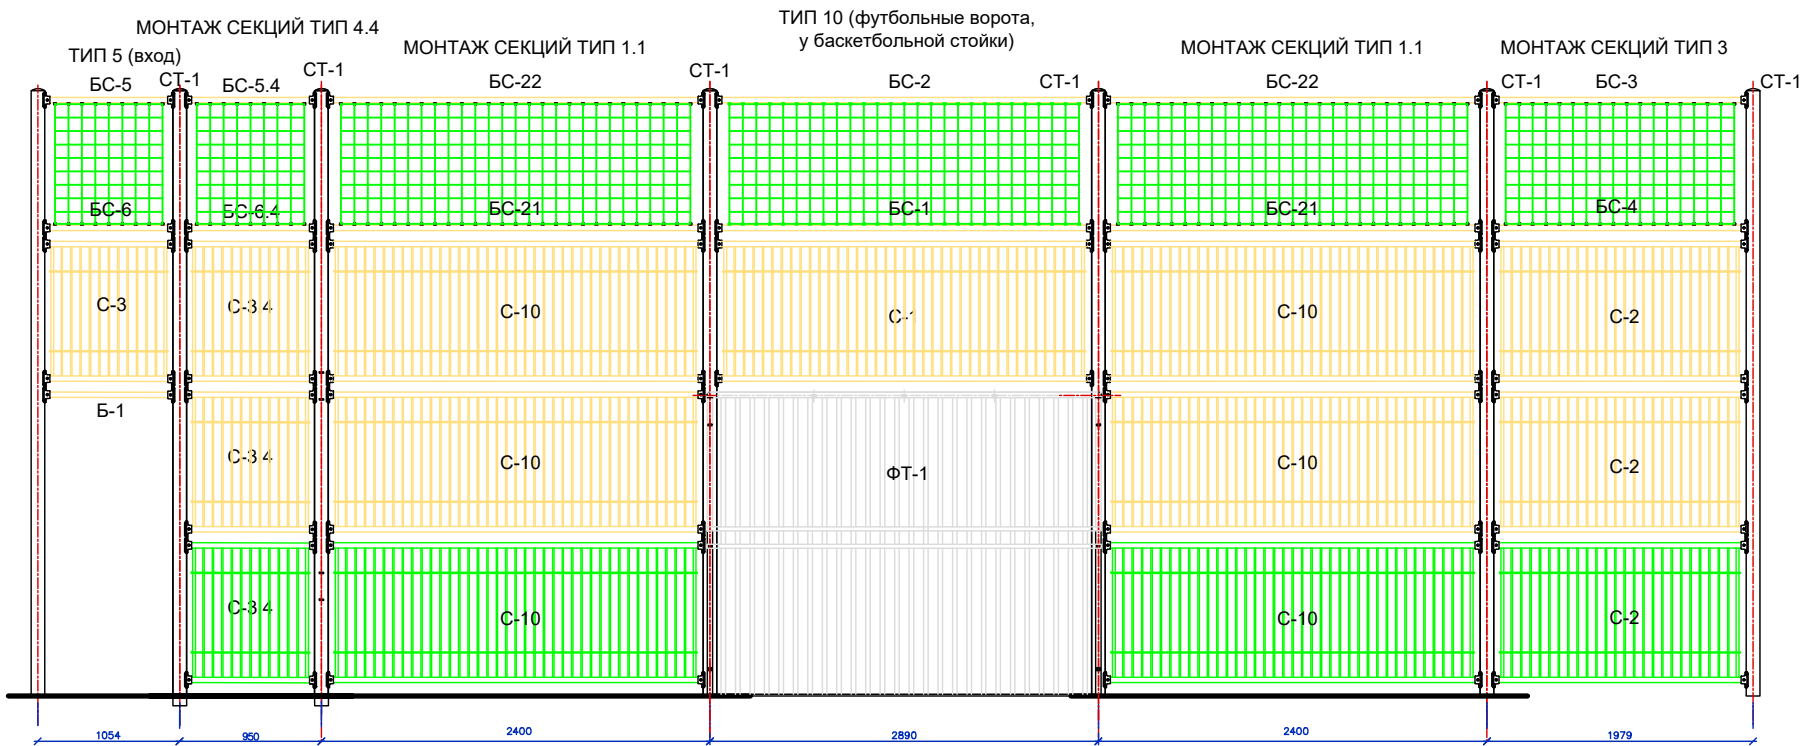

ЦВЕТОВАЯ СХЕМА В ОСЯХ 4-1

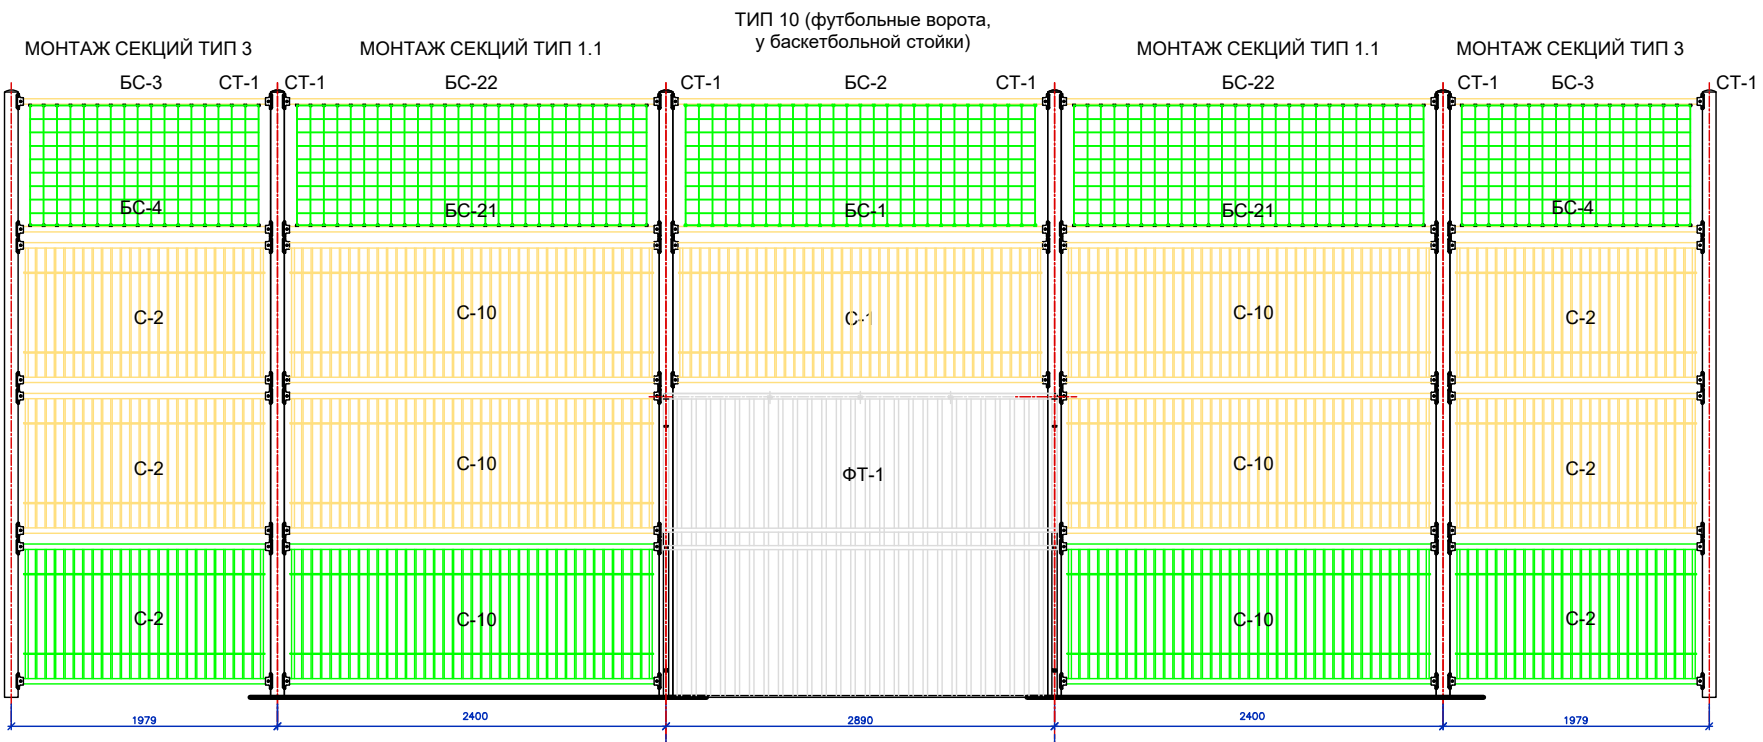

ЦВЕТОВАЯ СХЕМА В ОСЯХ 1-2

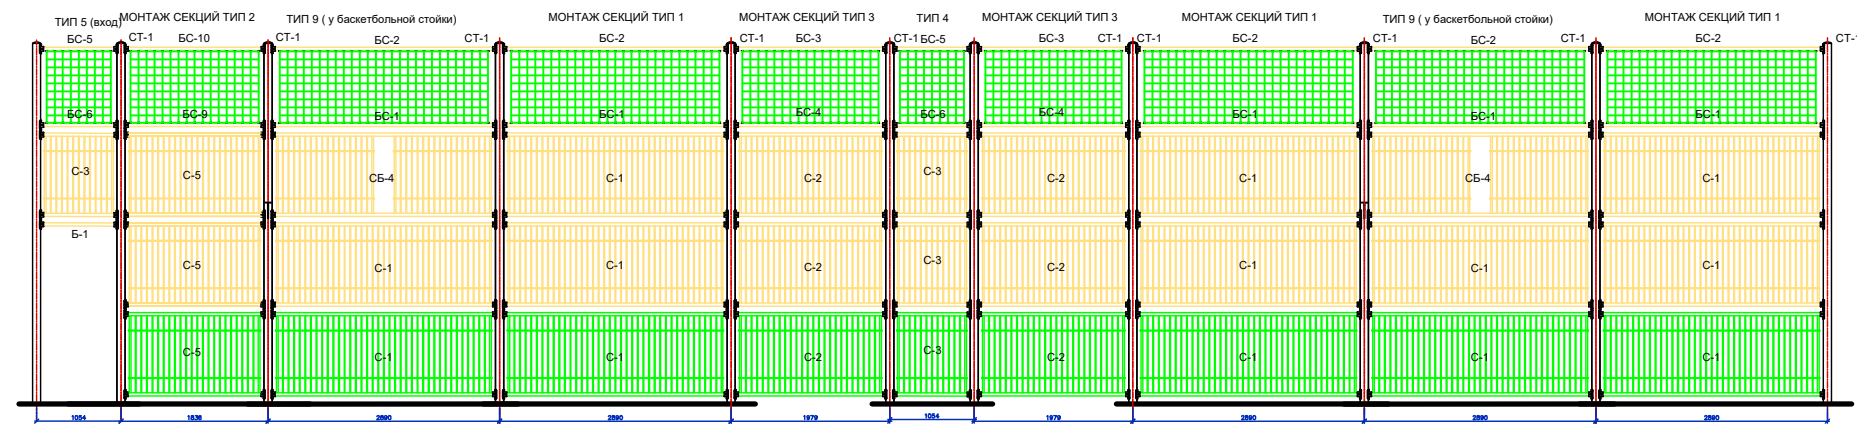

ЦВЕТОВАЯ СХЕМА В ОСЯХ 3-4

