Эскизный проект

"Колористические решения"

УТВЕРЖДАЮ

ГБУ Жилищник Замоскворецкого района

_____ /

" ____ " _____ *2023г.*

Универсальная спортивная площадка Тип №1

Заказчик: ГБУ АВД ЦАО г. Москвы

М. Дубининская ул., д. 25, стр. 1

от Подрядчика

_____

от Заказчика

_____

г. Москва, 2023г.

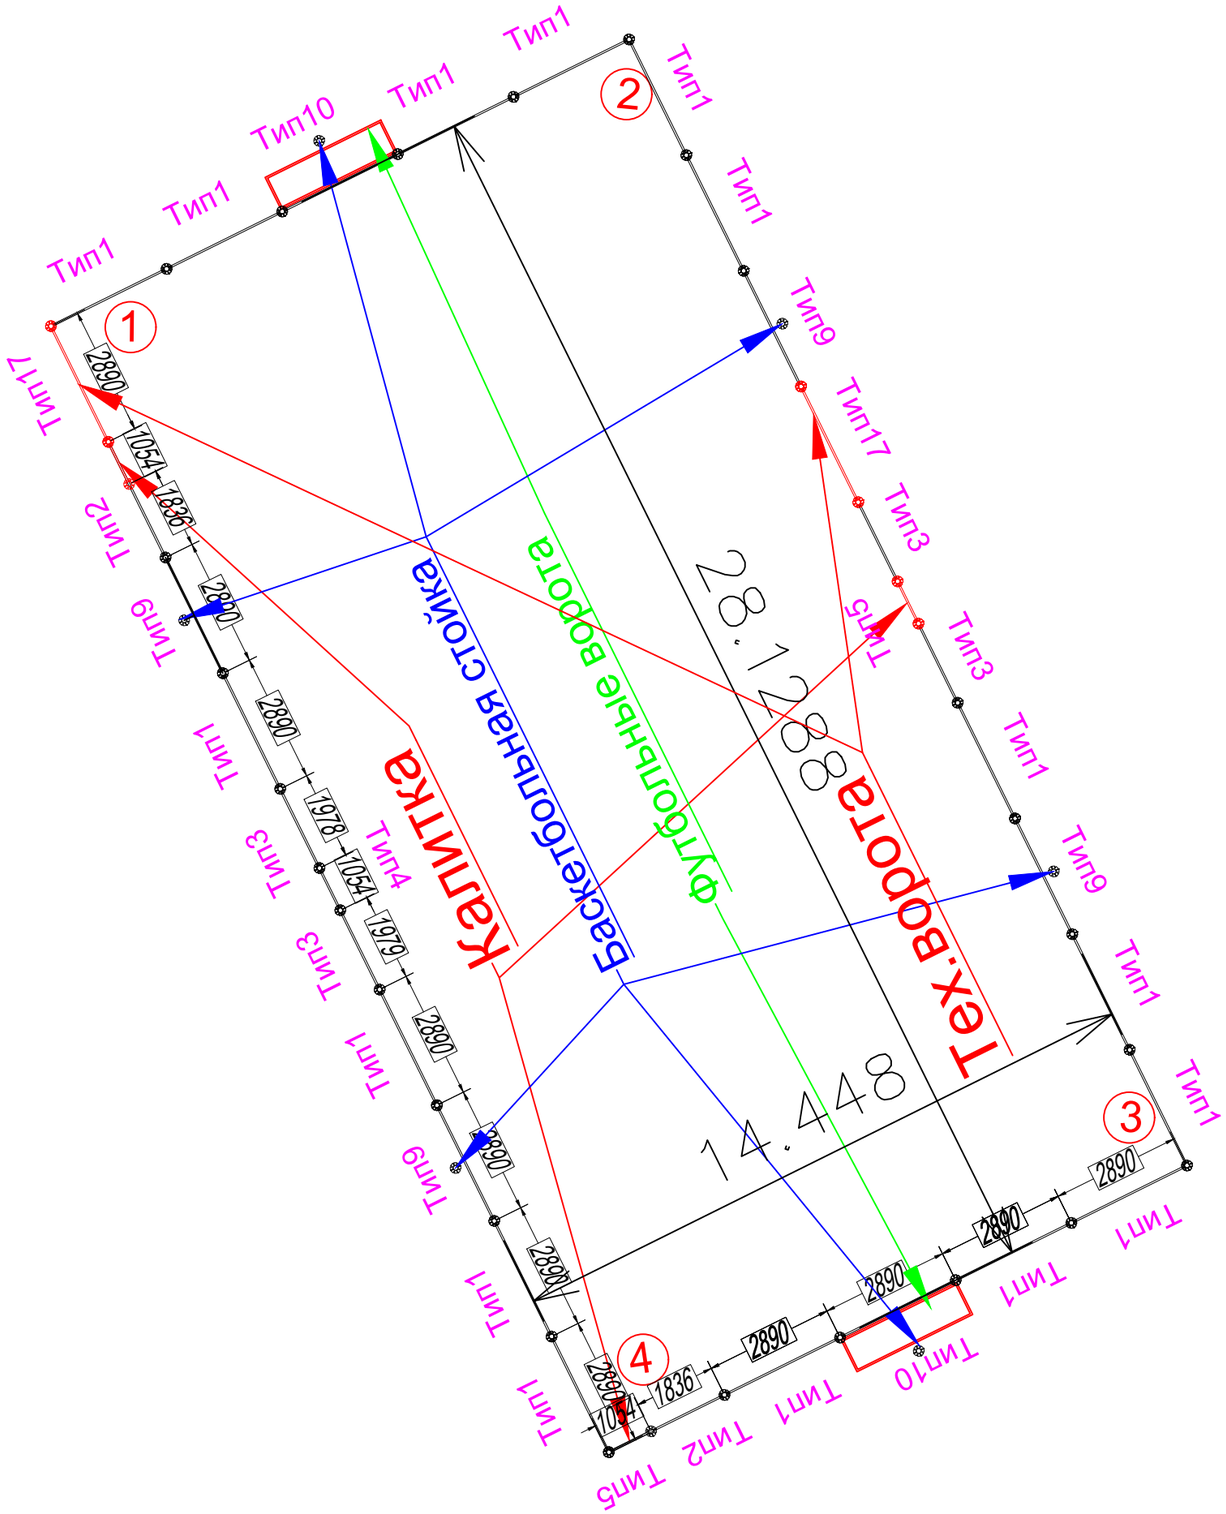

Наименование	Описание	Размер.мм	ЕД	КОЛ
ТИП-1	Типовой проет	2890	шт.	16
ТИП-2	Типовой проет	1836	шт.	2
ТИП-3	Типовой проет	1976	шт.	4
ТИП-4	Типовой проет	1054	шт.	1
ТИП-5	Типовой проет	1054	шт.	3
ТИП-9	Типовой проет	2890	шт.	4
ТИП-10	Типовой проет	2890	шт.	2
ТИП-17	Типовой проет	2890	шт.	2

СТ-1	Стойка ограждения		шт.	34

БСТ-300	Стойка баскетбольная		шт.	6

ФТ-1	Ворота для футбола	2890	шт.	2

ПЛОЩАДКА ТИП 1 КОЛОРИСТИЧЕСКОЕ РЕШЕНИЕ 7.1

СТОЙКИ

NCS S 2065-R90B, МАТОВАЯ, СТРУКТУРА ПОВЕРХНОСТИ МУАР

ФУРНИТУРА

АЛЮМИНИЕВАЯ, СТРУКТУРА ПОВЕРХНОСТИ МАТОВАЯ

СТОЙКИ БАСКЕТБОЛЬНЫЕ

RAL 9002, СТРУКТУРА ПОВЕРХНОСТИ МАТОВАЯ

МЕТАЛЛИЧЕСКИЕ ДЕТАЛИ СЕКЦИЙ И БАЛОК

NCS S 0540-B, СТРУКТУРА ПОВЕРХНОСТИ МУАР

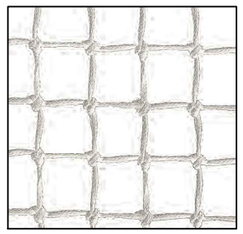

СЕТКА ЗАГРАДИТЕЛЬНА 40Х40 НИТЬ 3 ММ БЕЛЫЙ

ЦВЕТОВАЯ СХЕМА В ОСЯХ 1-2

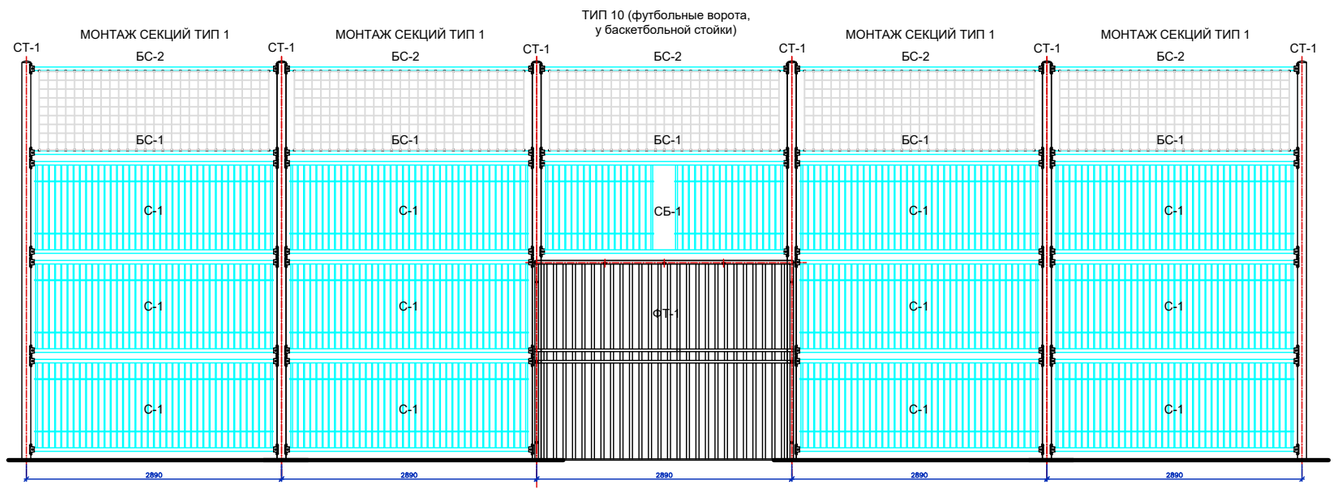

ЦВЕТОВАЯ СХЕМА В ОСЯХ 3-4

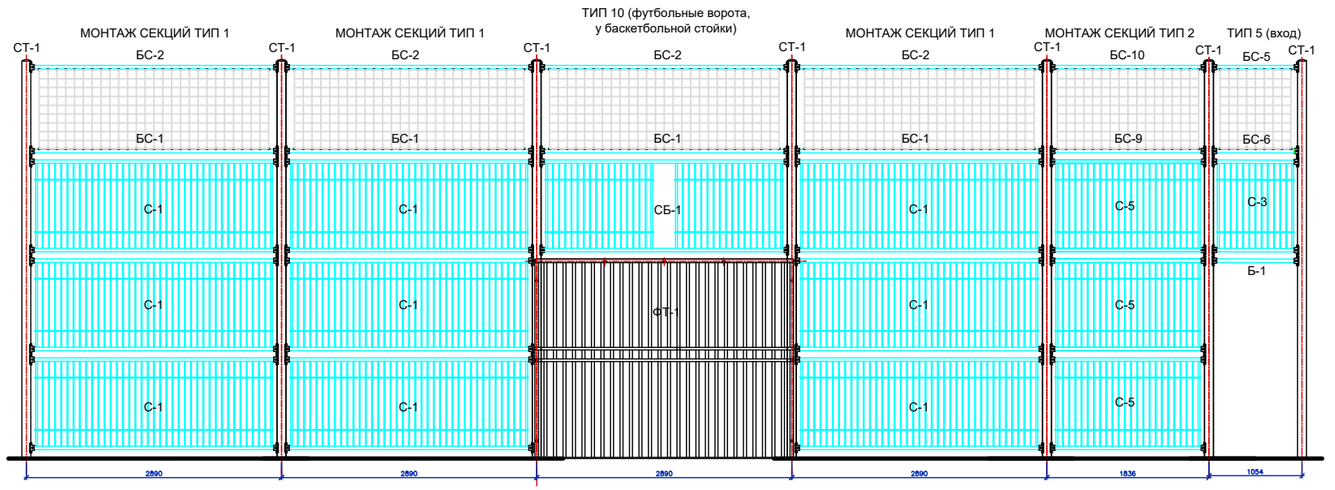

ЦВЕТОВАЯ СХЕМА В ОСЯХ 2-3

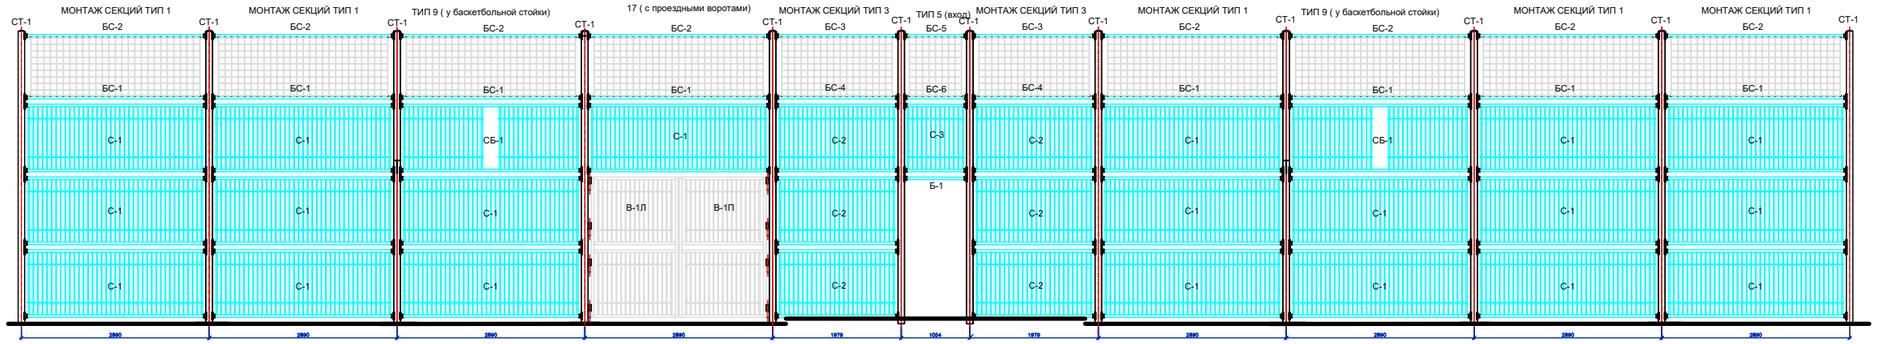
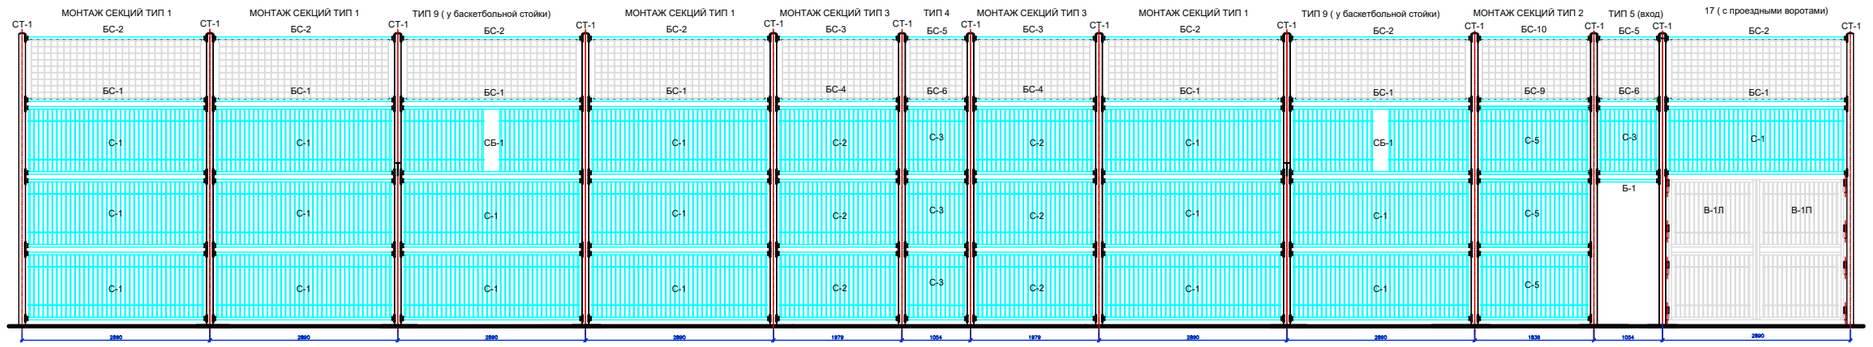
ЦВЕТОВАЯ СХЕМА В ОСЯХ 4-1